


# AO-接口图



接口图		材料	比例	
制图	刘伟	数量	1	图号
				黑龙江工程学院
审核				


# AO-主电路图

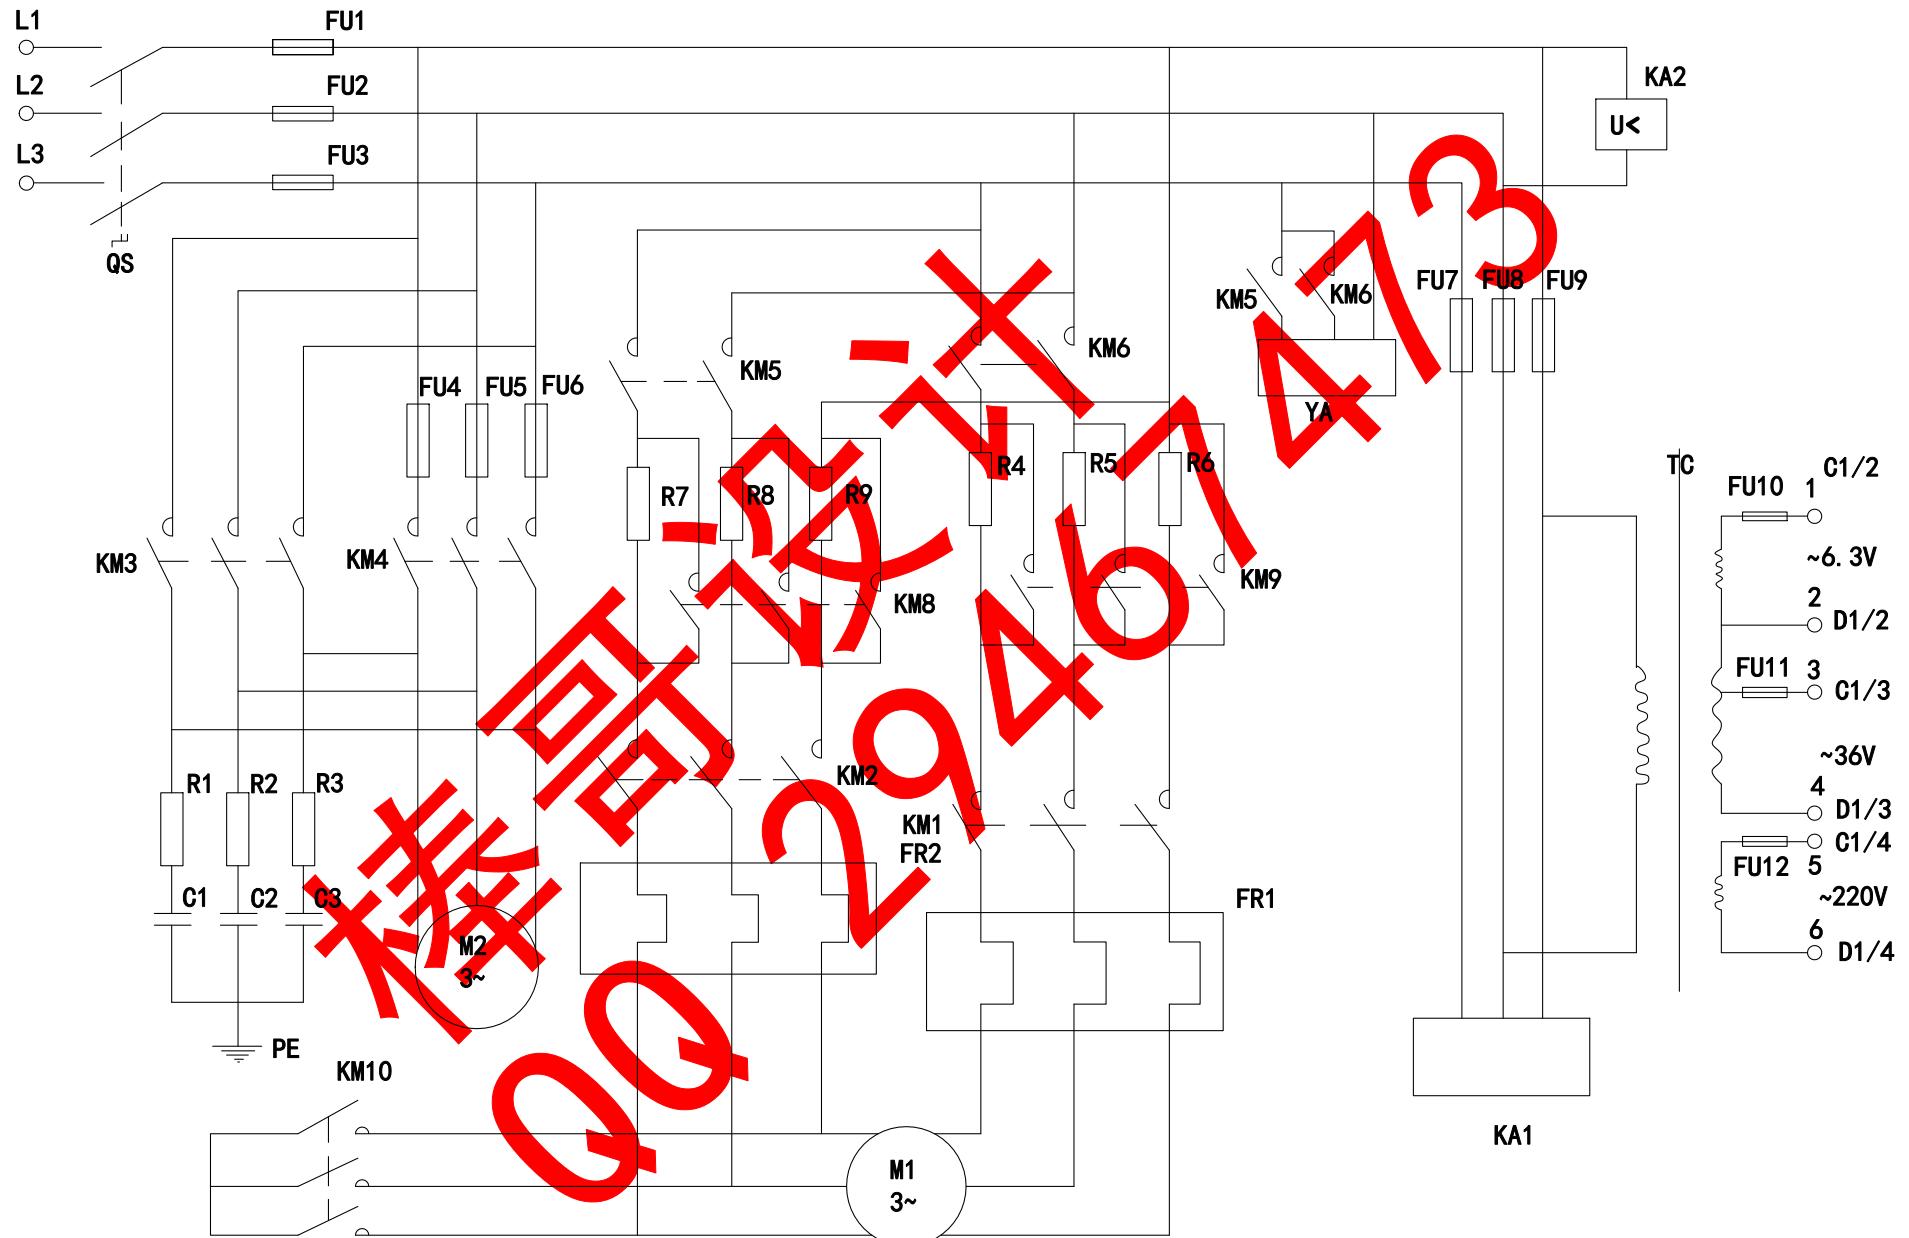

主电路图		材料	比例
制图	刘伟	数量	1
审核		图号	


黑龙江工程学院

# A2-系统框图

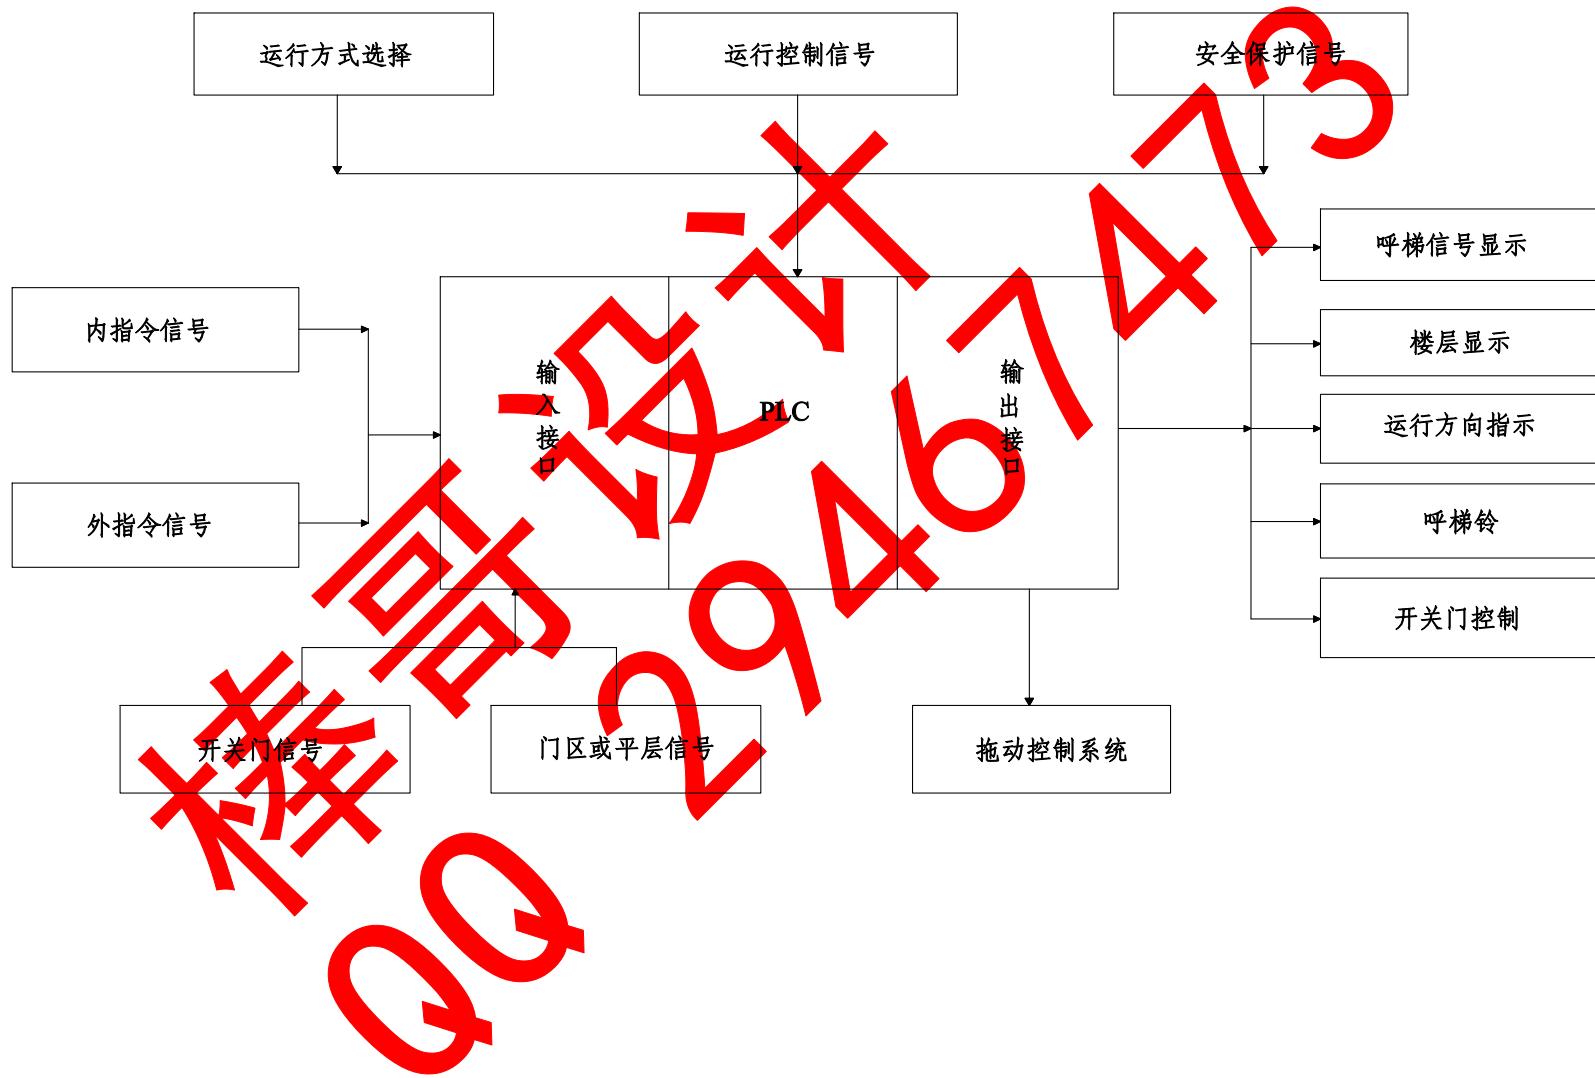

系统框图		材料		比例
数量	1	图号		
制图	刘伟	审核		黑龙江工程学院

# A3-开关门流程图

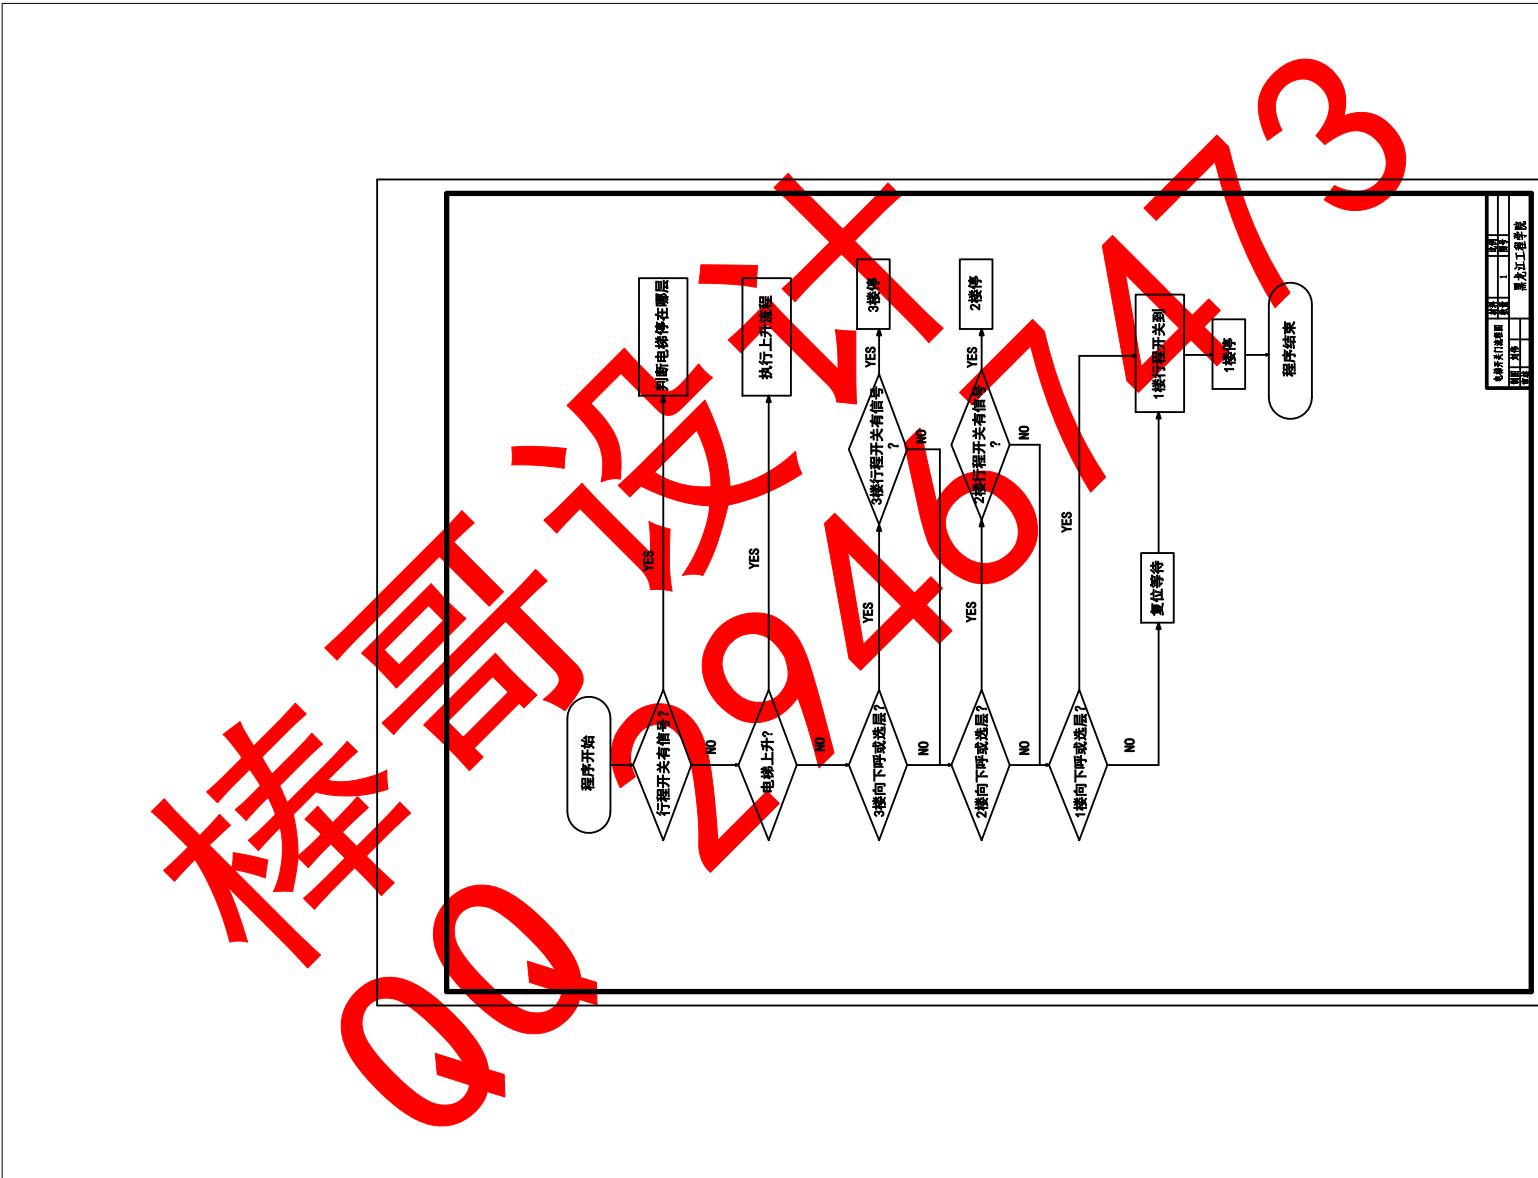

# A3-上升下降流程图

