


带区巷道布置平面图


符 号	名 称
→	运材料
→	新 风
→	运岩石
→	运 煤
→	污 风
序号	名 称
1	轨道运输大巷
2	胶带运输大巷
3	回风大巷
4	下部车场
5	中切眼
6	分带轨道运输巷
7	工作面
8	分带胶带运输巷
9	回风石门
10	分带煤仓
11	绞车房
12	分带轨道巷掘进头
13	分带运输巷掘进头
14	带区煤层运输平巷

设 备 名 称		
序号	图例	名 称
1		采煤机及刮板输送机
2		支撑掩护式放顶煤液压支架
3		转 载 机
4		局部通风机
5		掘 进 机
6		胶带输送机
7		小 矿 车
8		端头液压支架

中国矿业大学应用技术学院			
采矿工程			
比例	水峪矿带区巷道布置平面图		
1:2000	设计人	乔杰鹏	完成时间
	指导老师		2007.6.20
	评阅老师		评阅日期



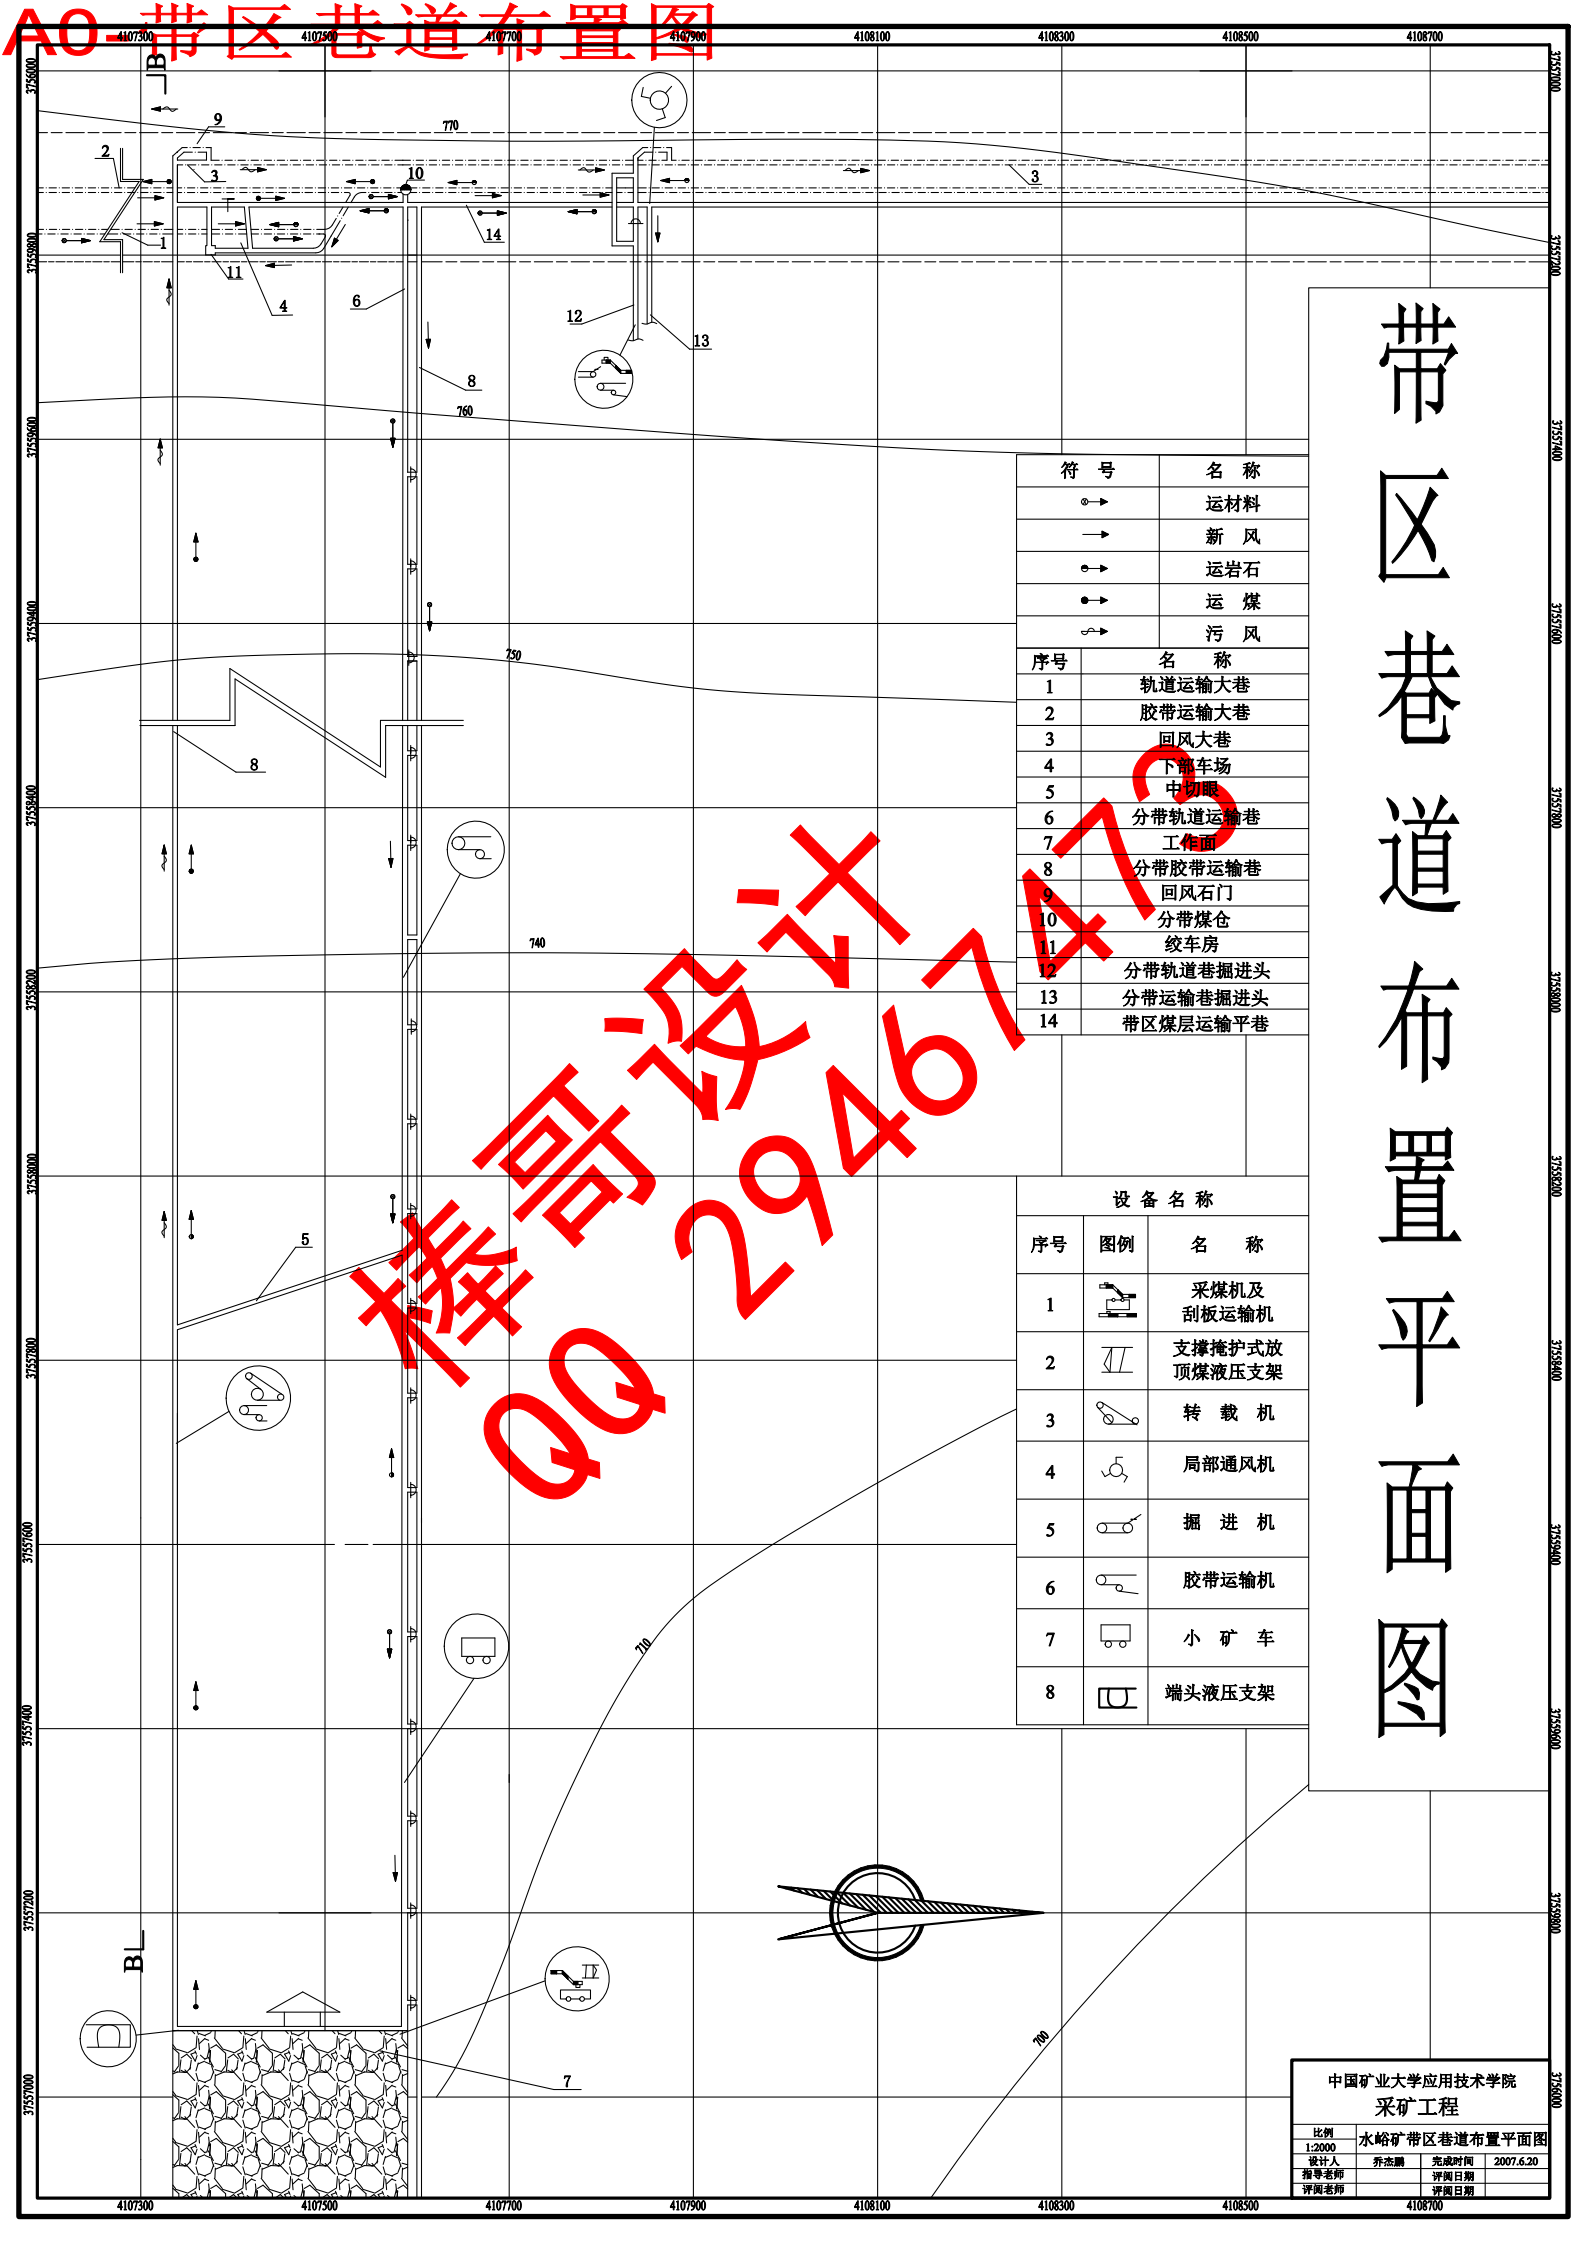


A0-立井开拓平面图

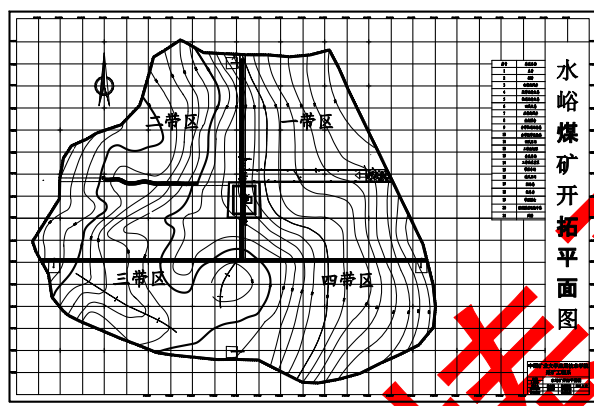


QQ 29467473 资料设计

A0-立井开拓剖面图

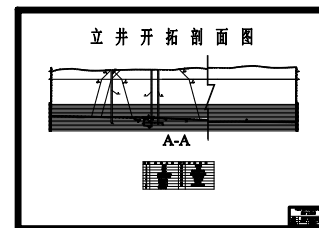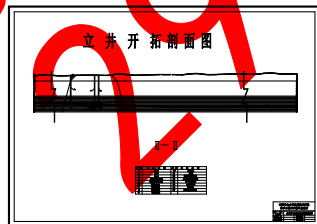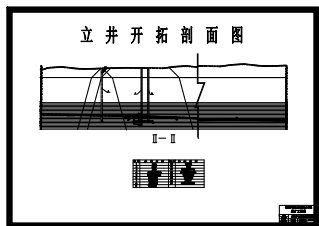

棒哥设计 9467473 QQ

A1-带区巷道剖面图图

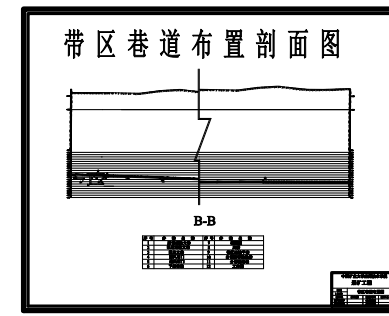

棒哥设计
QQ 29467473

